

GUT NETTEHAMMER

Tischplan EG

VARIANTE A: MAX. 40 PERSONEN



TISCH d=1,5m FÜR 8-10 PERSONEN

Die Remise des Gutes mit direktem Austritt in den Park bietet auf einer Fläche von ca. 110 m² Platz für bis zu 40 gesetzte Gäste.

4 Rundtische à max. 10 Personen.
2 Tafeln à max. 20 Personen.

Empfangsraum und/oder Remise können für den Stehempfang von bis zu 130 Saalgästen genutzt werden.



GUT NETTEHAMMER

Tischplan EG

VARIANTE B: MAX. 40 PERSONEN



 TAFEL FÜR 20 PERSONEN

Die Remise des Gutes mit direktem Austritt in den Park bietet auf einer Fläche von ca. 110 m² Platz für bis zu 40 gesetzte Gäste.

4 Rundtische à max. 10 Personen.
2 Tafeln à max. 20 Personen.


Empfangsraum und/oder Remise können für den Stehempfang von bis zu 130 Saalgästen genutzt werden.



GUT NETTEHAMMER

Tischplan OG

VARIANTE A: MAX. 80 PERSONEN

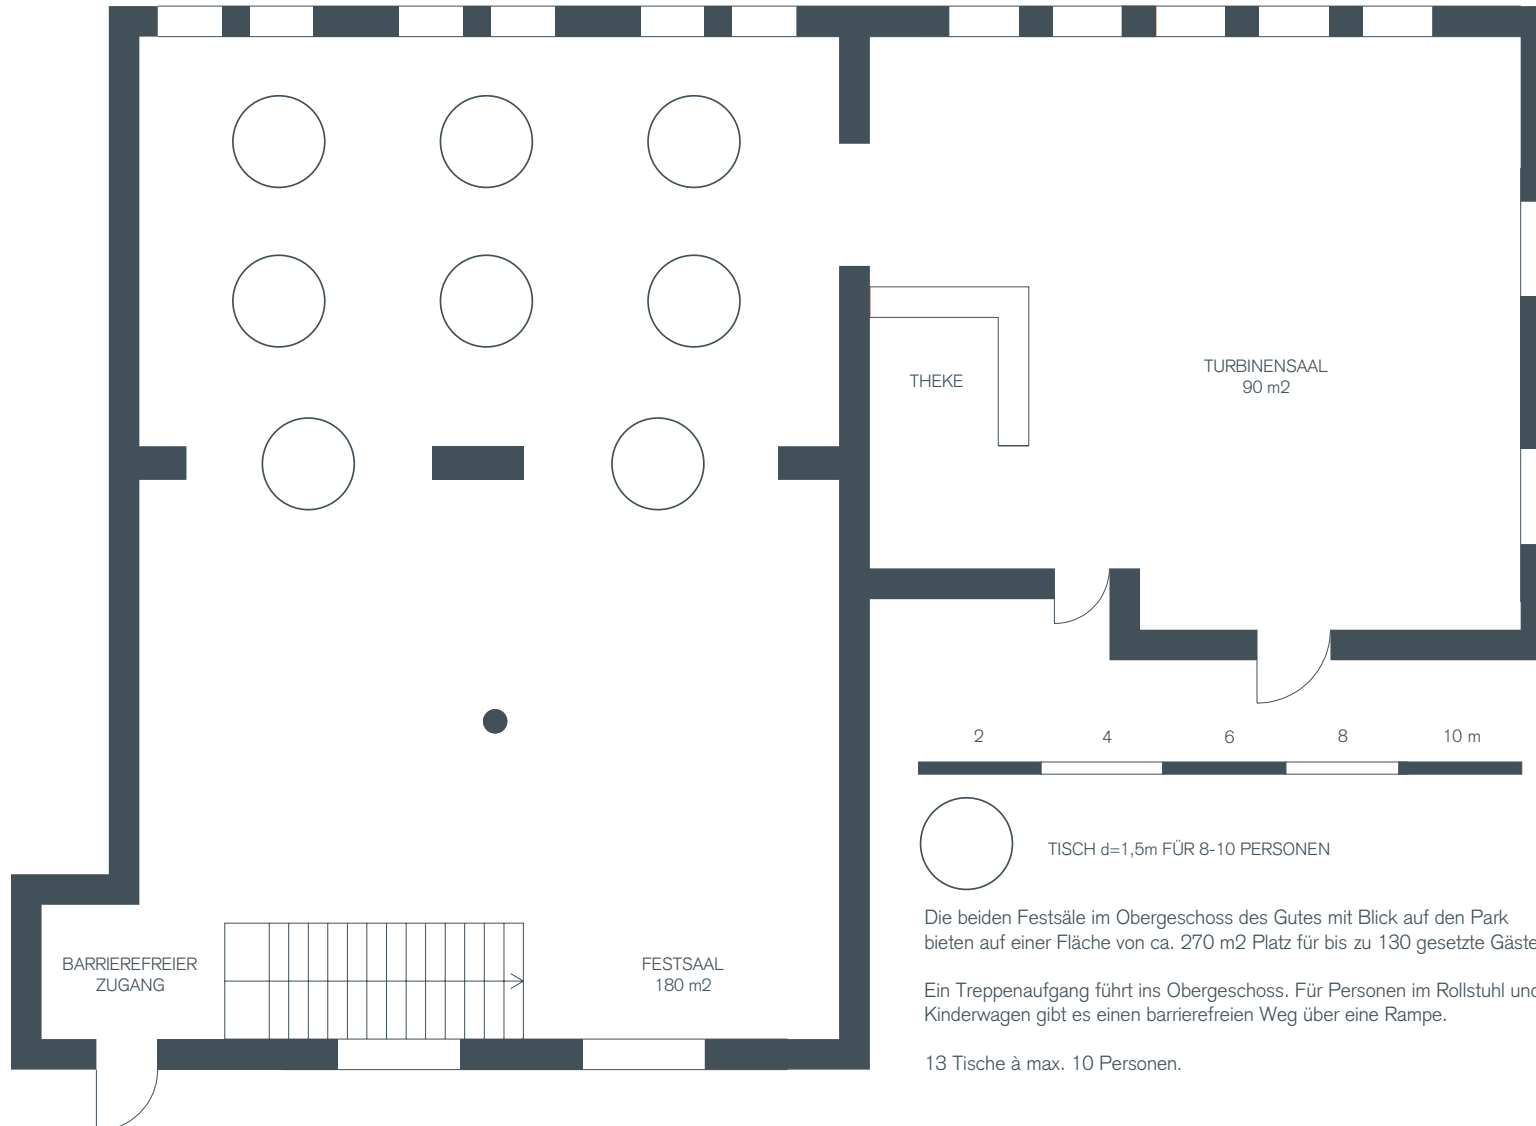




GUT NETTEHAMMER

Tischplan OG

VARIANTE B: MAX. 130 PERSONEN

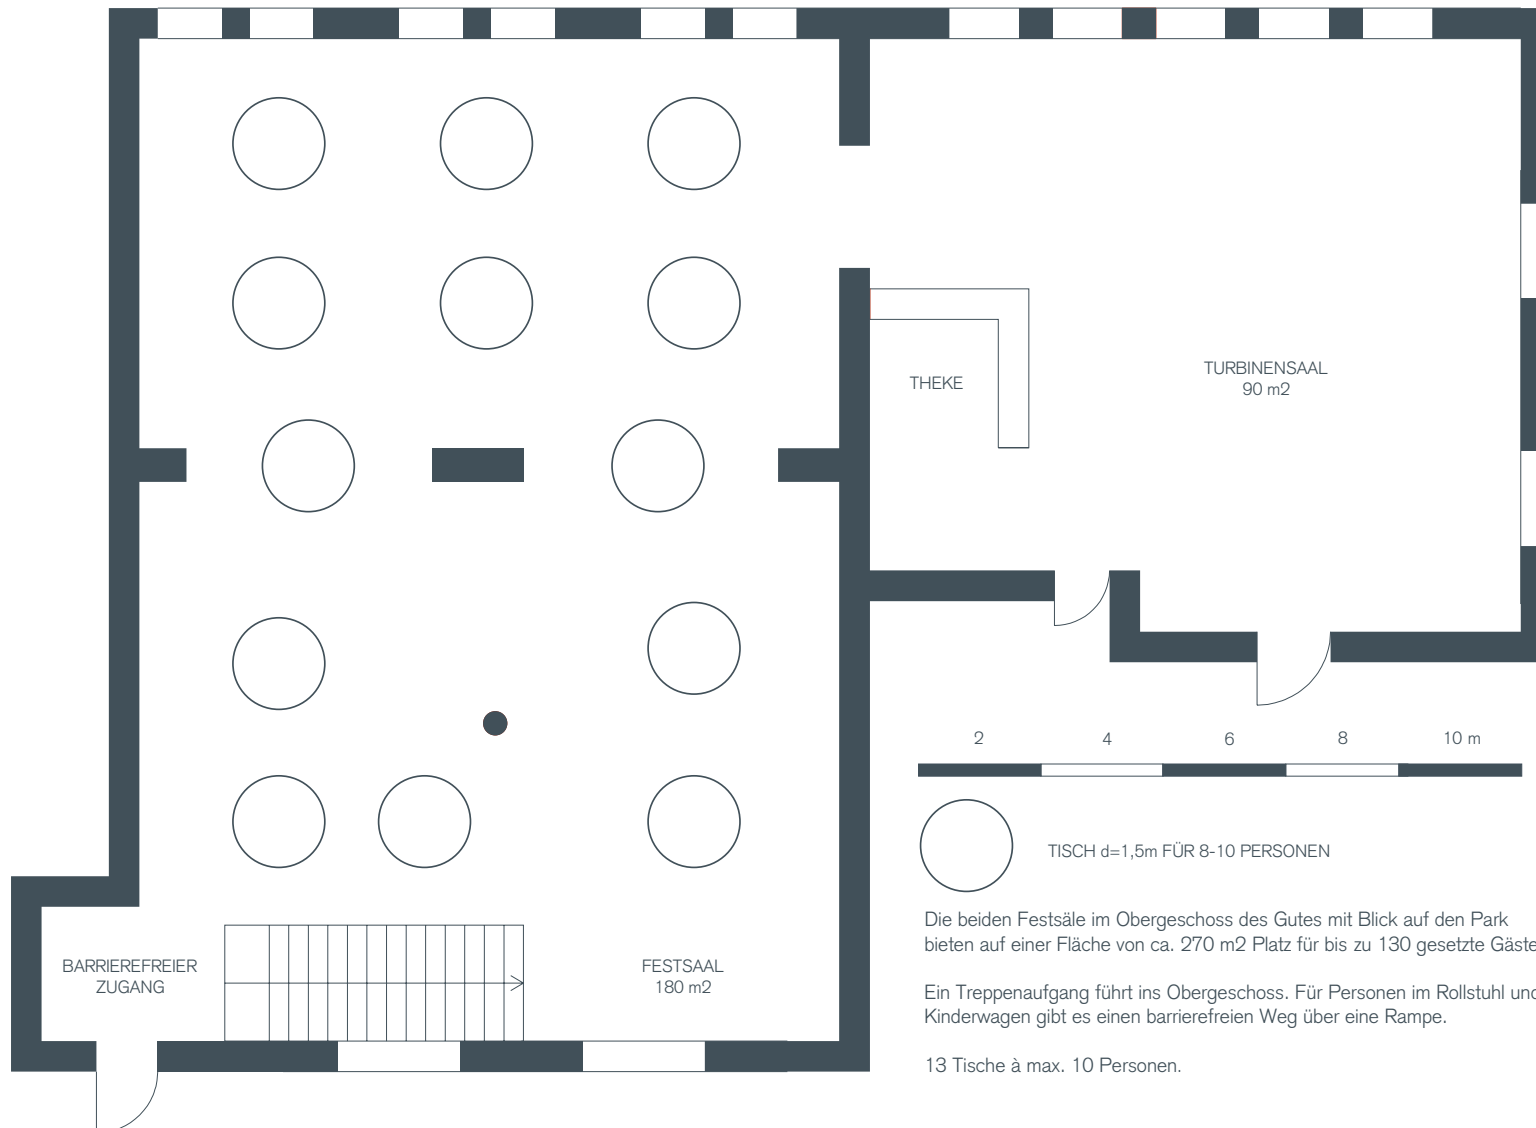

Die beiden Festsäle im Obergeschoss des Gutes mit Blick auf den Park bieten auf einer Fläche von ca. 270 m² Platz für bis zu 130 gesetzte Gäste.

Ein Treppenaufgang führt ins Obergeschoss. Für Personen im Rollstuhl und Kinderwagen gibt es einen barrierefreien Weg über eine Rampe.

13 Tische à max. 10 Personen.