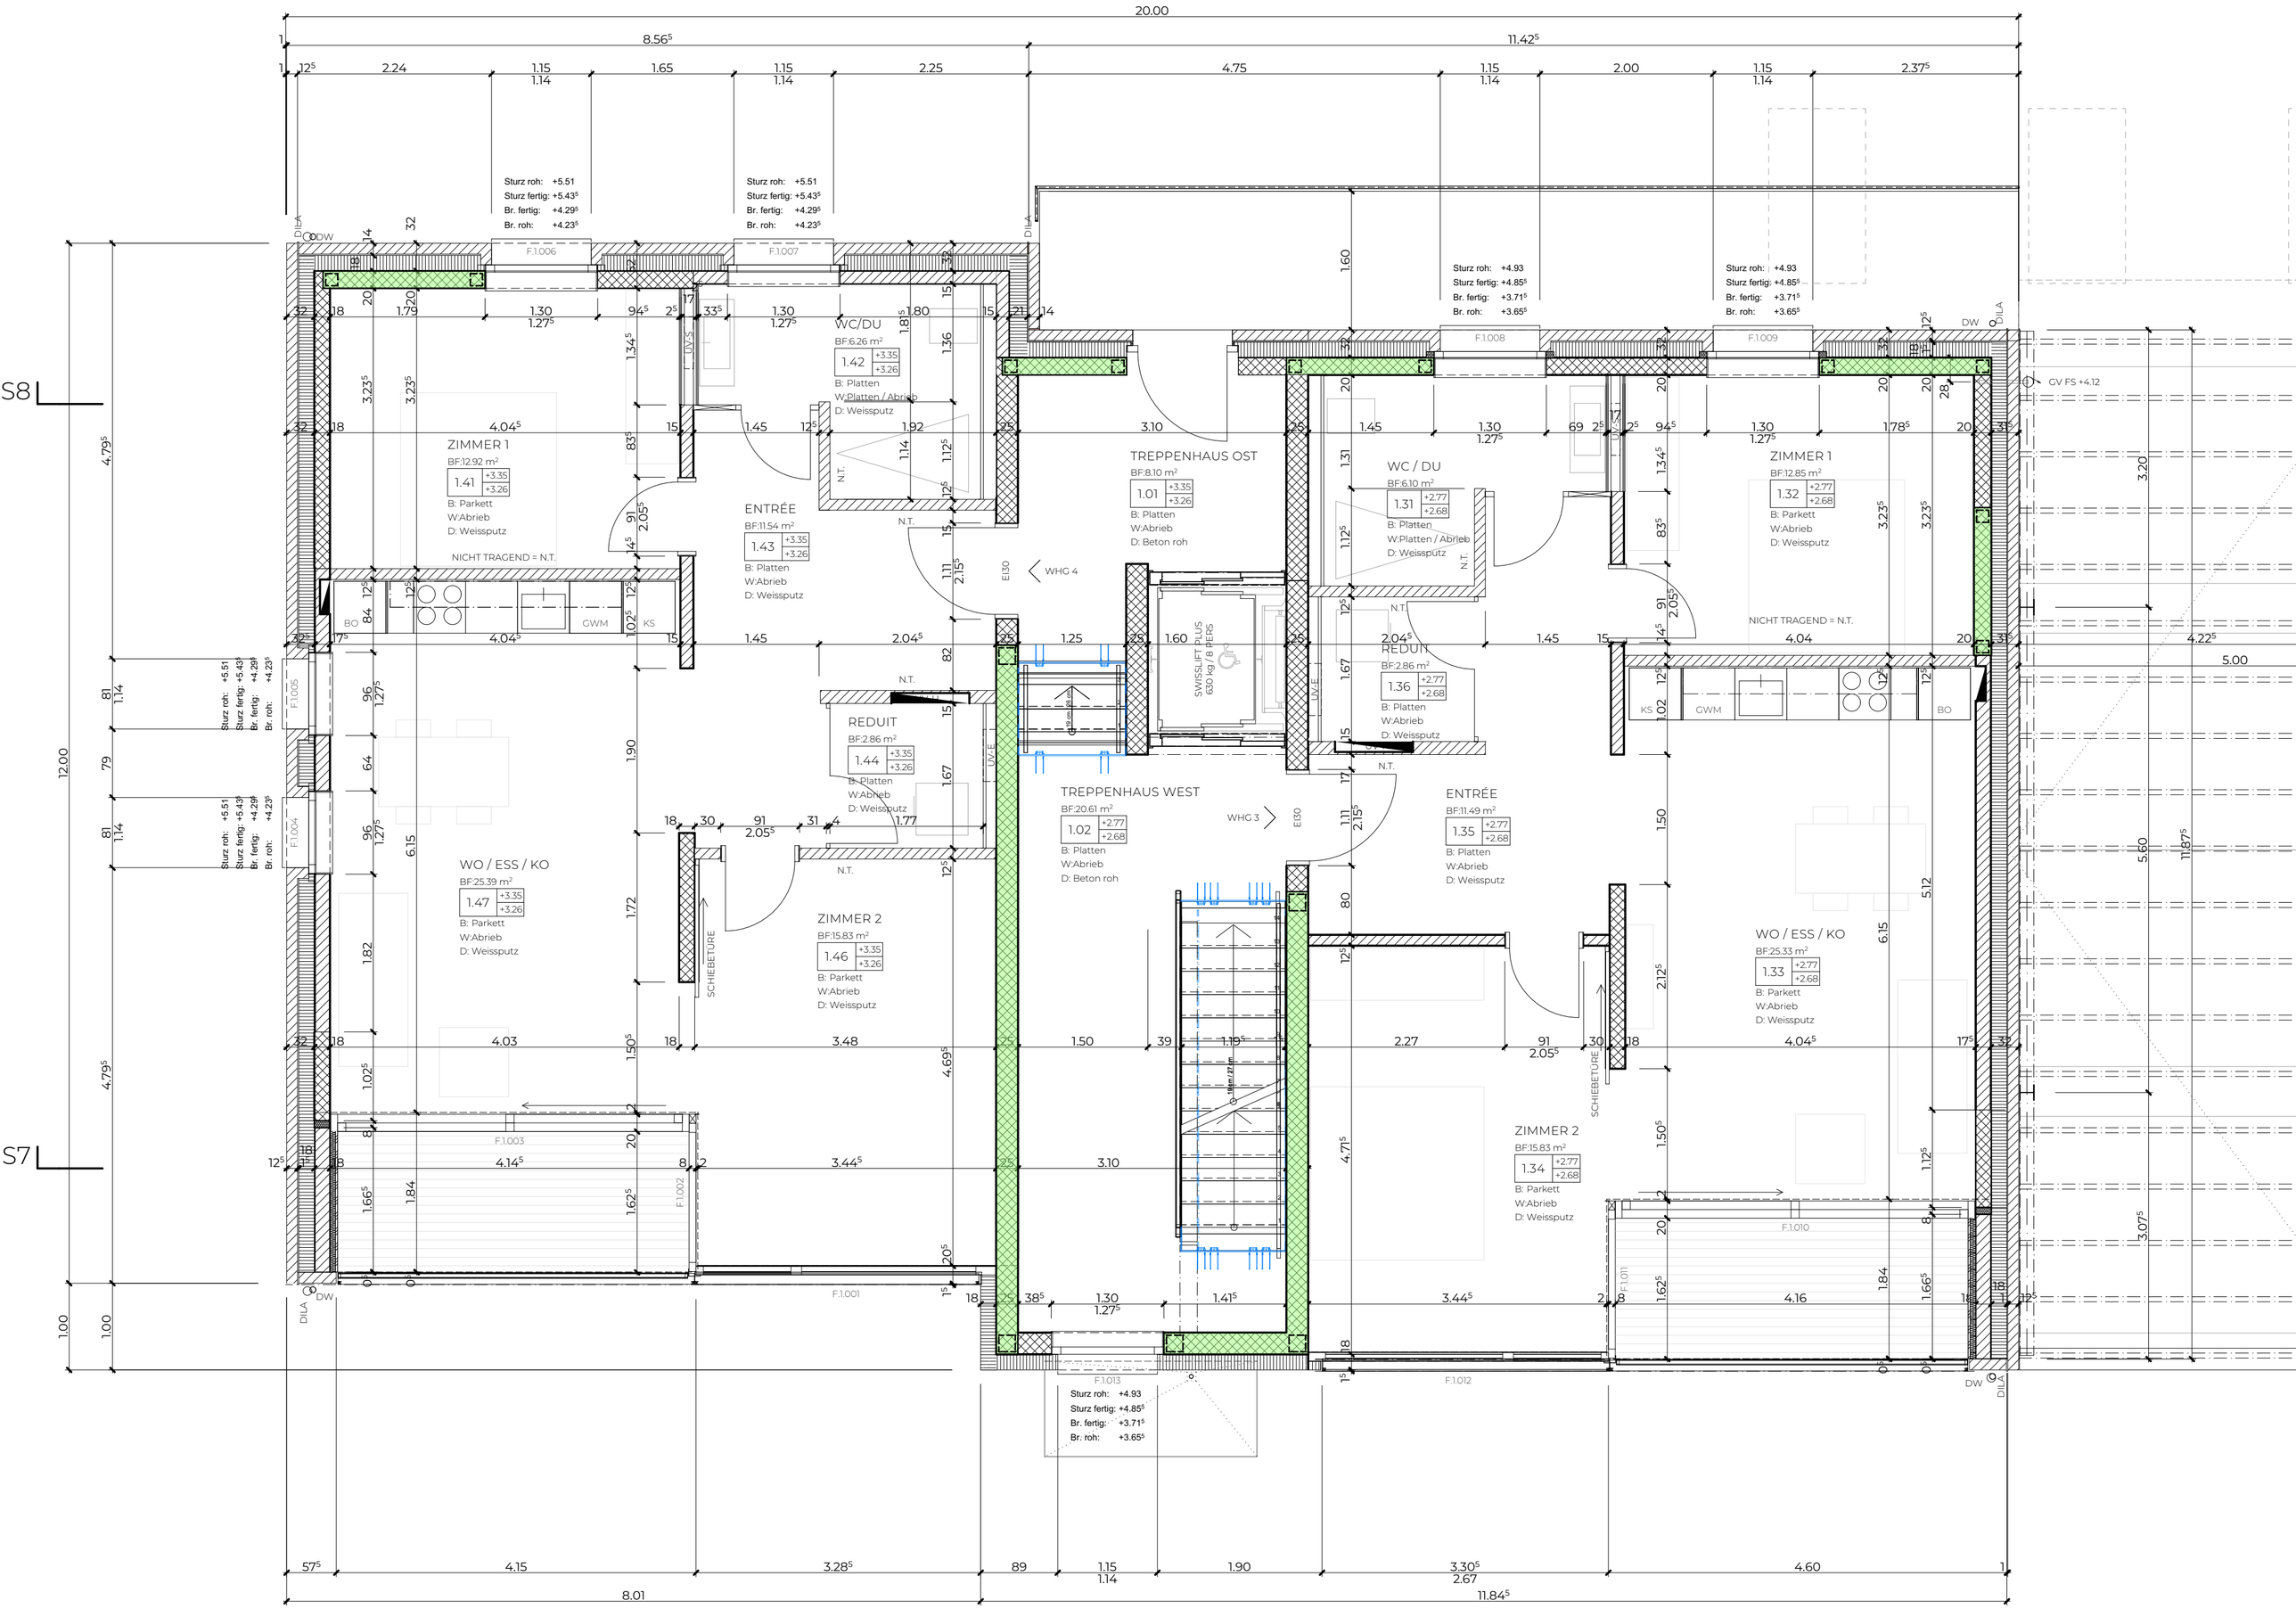
ZIMMER 1
BF:12.92 m²
1.41 +3.35 +3.26
B: Parkett
W:Abrieb
D: Weisputz
NICHT TRAGEND = N.T.
WC/DU
BF:6.26 m²
1.42 +3.35 +3.26
B: Platten
W:Platten / Abrieb
D: Weisputz
ENTRÉE
BF:11.54 m²
1.43 +3.35 +3.26
B: Platten
W:Abrieb
D: Weisputz
TREPPENHAUS OST
BF:8.10 m²
1.01 +3.35 +3.26
B: Platten
W:Abrieb
D: Beton roh
WC / DU
BF:6.10 m²
1.31 +2.77 +2.68
B: Platten
W:Platten / Abrieb
D: Weisputz
ZIMMER 1
BF:12.85 m²
1.32 +2.77 +2.68
B: Parkett
W:Abrieb
D: Weisputz
NICHT TRAGEND = N.T.
REDUIT
BF:2.86 m²
1.44 +3.35 +3.26
B: Platten
W:Abrieb
D: Weisputz
SWISSLIFT PLUS
630 kg / 8 PERS
REDUIT
BF:2.86 m²
1.36 +2.77 +2.68
B: Platten
W:Abrieb
D: Weisputz
TREPPENHAUS WEST
BF:20.61 m²
1.02 +2.77 +2.68
B: Platten
W:Abrieb
D: Beton roh
ENTRÉE
BF:11.49 m²
1.35 +2.77 +2.68
B: Platten
W:Abrieb
D: Weisputz
WO / ESS / KO
BF:25.39 m²
1.47 +3.35 +3.26
B: Parkett
W:Abrieb
D: Weisputz
ZIMMER 2
BF:15.83 m²
1.46 +3.35 +3.26
B: Parkett
W:Abrieb
D: Weisputz
SCHIEBETÜRE
ZIMMER 2
BF:15.83 m²
1.34 +2.77 +2.68
B: Parkett
W:Abrieb
D: Weisputz
SCHIEBETÜRE
WO / ESS / KO
BF:25.33 m²
1.33 +2.77 +2.68
B: Parkett
W:Abrieb
D: Weisputz
WHG 4
WHG 3
EI30
GV FS +4.12
Sturz roh: +5.51
Sturz fertig: +5.43⁵
Br. fertig: +4.29⁵
Br. roh: +4.23⁵
Sturz roh: +4.93
Sturz fertig: +4.85⁵
Br. fertig: +3.71⁵
Br. roh: +3.65⁵
20.00
8.56⁵
11.42⁵
12.00
5.00
8.01
11.84⁵
S8
S7