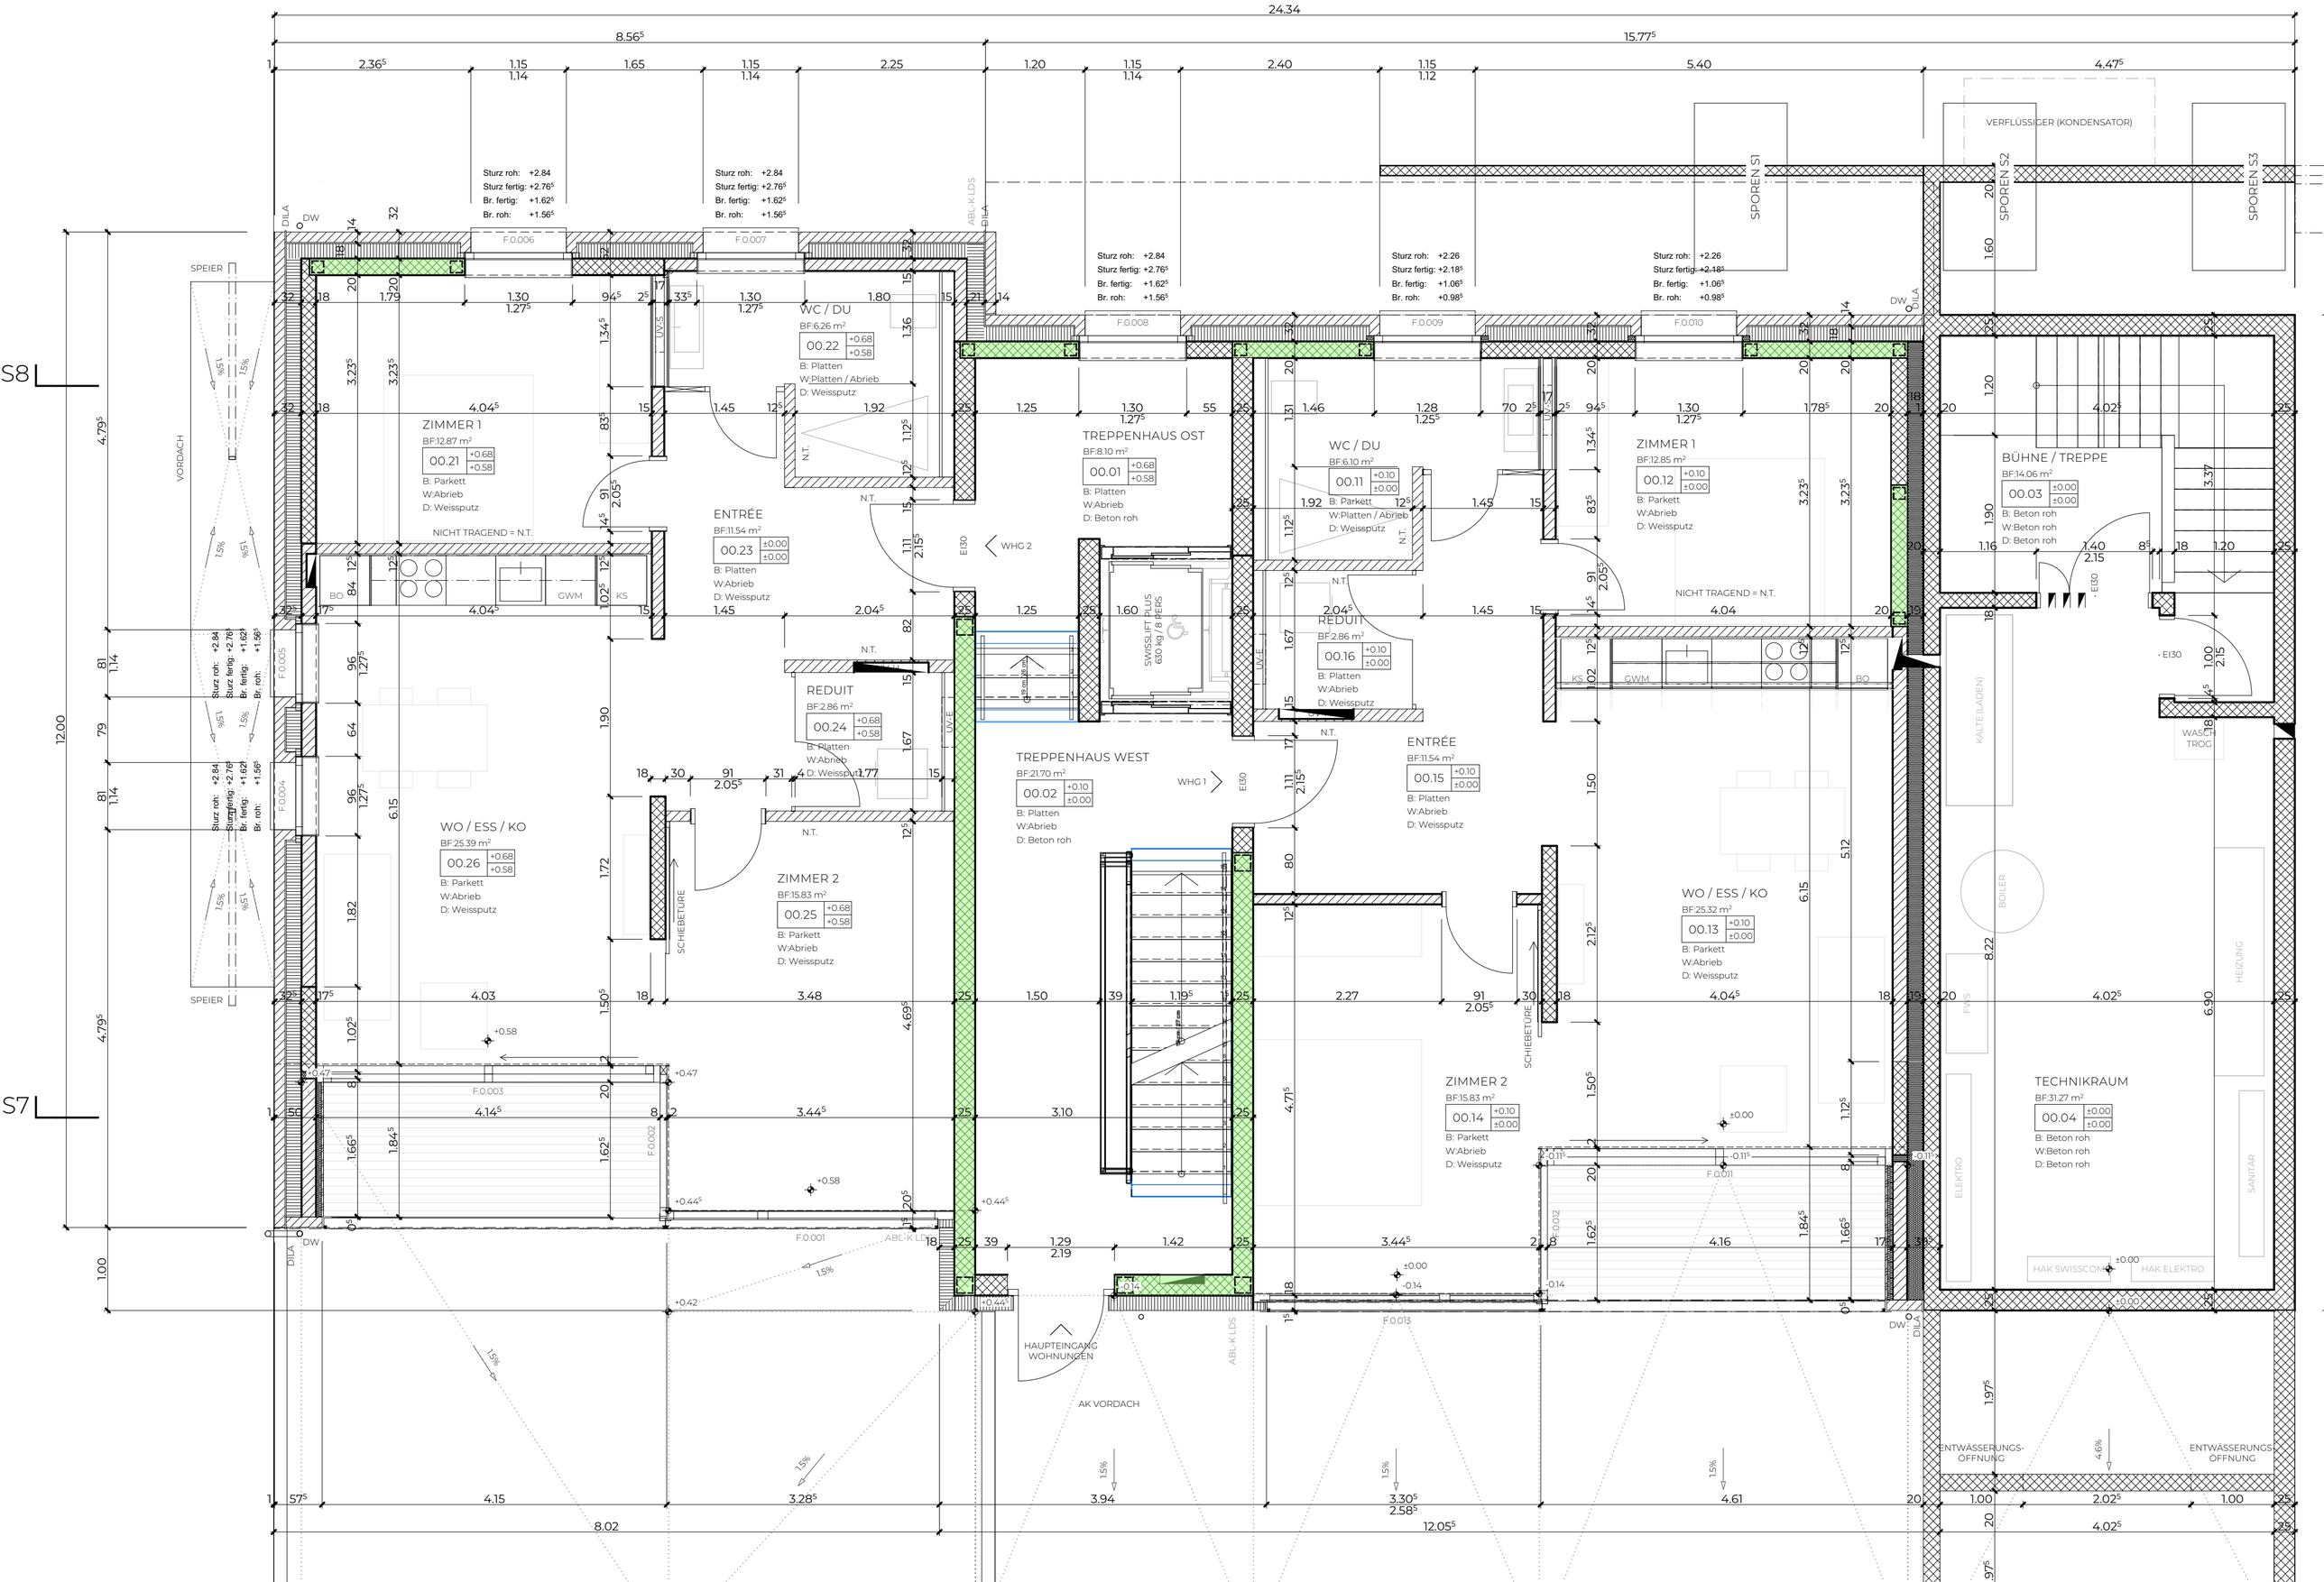
24.34
8.56⁵
15.77⁵
S8
S7
ZIMMER 1
BF:12.87 m²
00.21
B: Parkett
W:Abrieb
D: Weisputz
NICHT TRAGEND = N.T.
WC / DU
BF:6.26 m²
00.22
B: Platten
W:Platten / Abrieb
D: Weisputz
ENTRÉE
BF:11.54 m²
00.23
B: Platten
W:Abrieb
D: Weisputz
REDUIT
BF:2.86 m²
00.24
B: Platten
W:Abrieb
D: Weisputz
WO / ESS / KO
BF:25.39 m²
00.26
B: Parkett
W:Abrieb
D: Weisputz
ZIMMER 2
BF:15.83 m²
00.25
B: Parkett
W:Abrieb
D: Weisputz
TREPPENHAUS OST
BF:8.10 m²
00.01
B: Platten
W:Abrieb
D: Beton roh
TREPPENHAUS WEST
BF:21.70 m²
00.02
B: Platten
W:Abrieb
D: Beton roh
SWISSLIFT PLUS
630 kg / 8 PERS
WC / DU
BF:6.10 m²
00.11
B: Parkett
W:Platten / Abrieb
D: Weisputz
REDUIT
BF:2.86 m²
00.16
B: Platten
W:Abrieb
D: Weisputz
ENTRÉE
BF:11.54 m²
00.15
B: Platten
W:Abrieb
D: Weisputz
ZIMMER 2
BF:15.83 m²
00.14
B: Parkett
W:Abrieb
D: Weisputz
ZIMMER 1
BF:12.85 m²
00.12
B: Parkett
W:Abrieb
D: Weisputz
NICHT TRAGEND = N.T.
WO / ESS / KO
BF:25.32 m²
00.13
B: Parkett
W:Abrieb
D: Weisputz
BÜHNE / TREPPE
BF:14.06 m²
00.03
B: Beton roh
W:Beton roh
D: Beton roh
TECHNIKRAUM
BF:31.27 m²
00.04
B: Beton roh
W:Beton roh
D: Beton roh
VERFLÜSSIGER (KONDENSATOR)
SPOREN S1
SPOREN S2
SPOREN S3
SPEIER
VORDACH
WHG 2
WHG 1
SCHIEBETÜRE
HAUPTEINGANG WOHNUNGEN
AK VORDACH
ENTWÄSSERUNGS-ÖFFNUNG
KÄLTE (LADEN)
BOILER
HEIZUNG
ELEKTRO
SANITÄR
HAK SWISSCOM
HAK ELEKTRO
WASCH TROG
Sturz roh: +2.84
Sturz fertig: +2.76⁵
Br. fertig: +1.62⁵
Br. roh: +1.56⁵
Sturz roh: +2.26
Sturz fertig: +2.18⁵
Br. fertig: +1.06⁵
Br. roh: +0.98⁵